


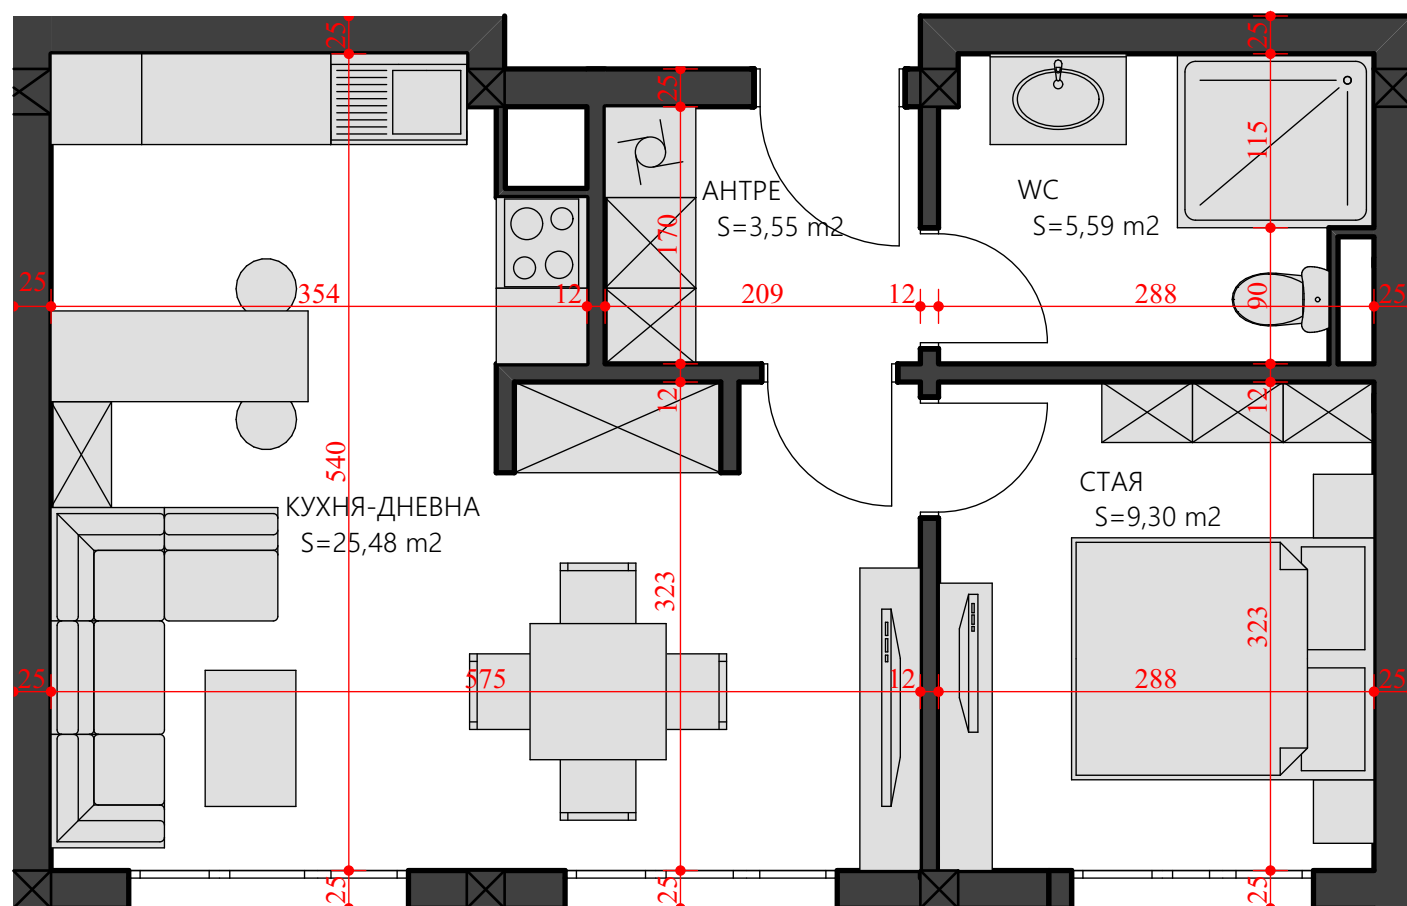

ВИД НА АПАРТАМЕНТА: ДВУСТАЕН  
ЕТАЖ: ПАРТЕР  
ИЗЛОЖЕНИЕ: ЗАПАД