


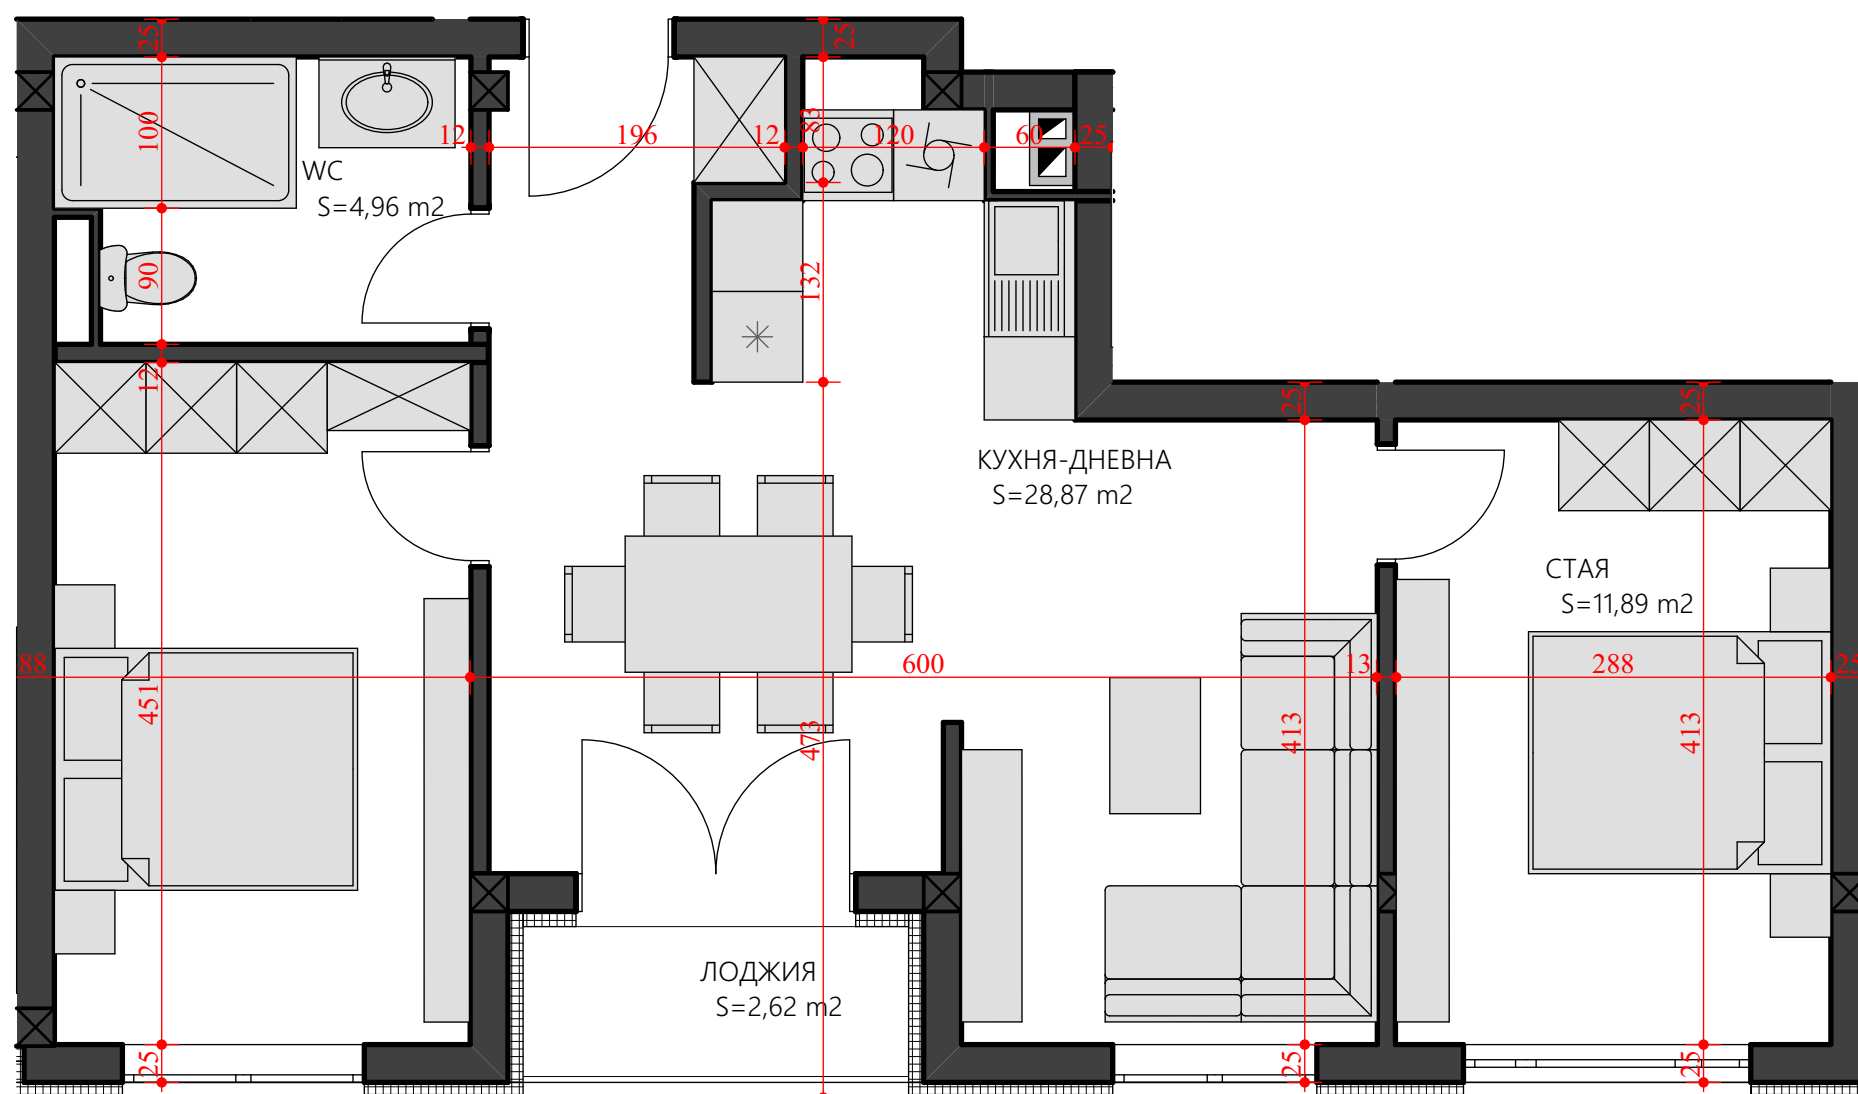

ВИД НА АПАРТАМЕНТА: ТРИСТАЕН
ЕТАЖ: 1-ВИ
ИЗЛОЖЕНИЕ: ЗАПАД