


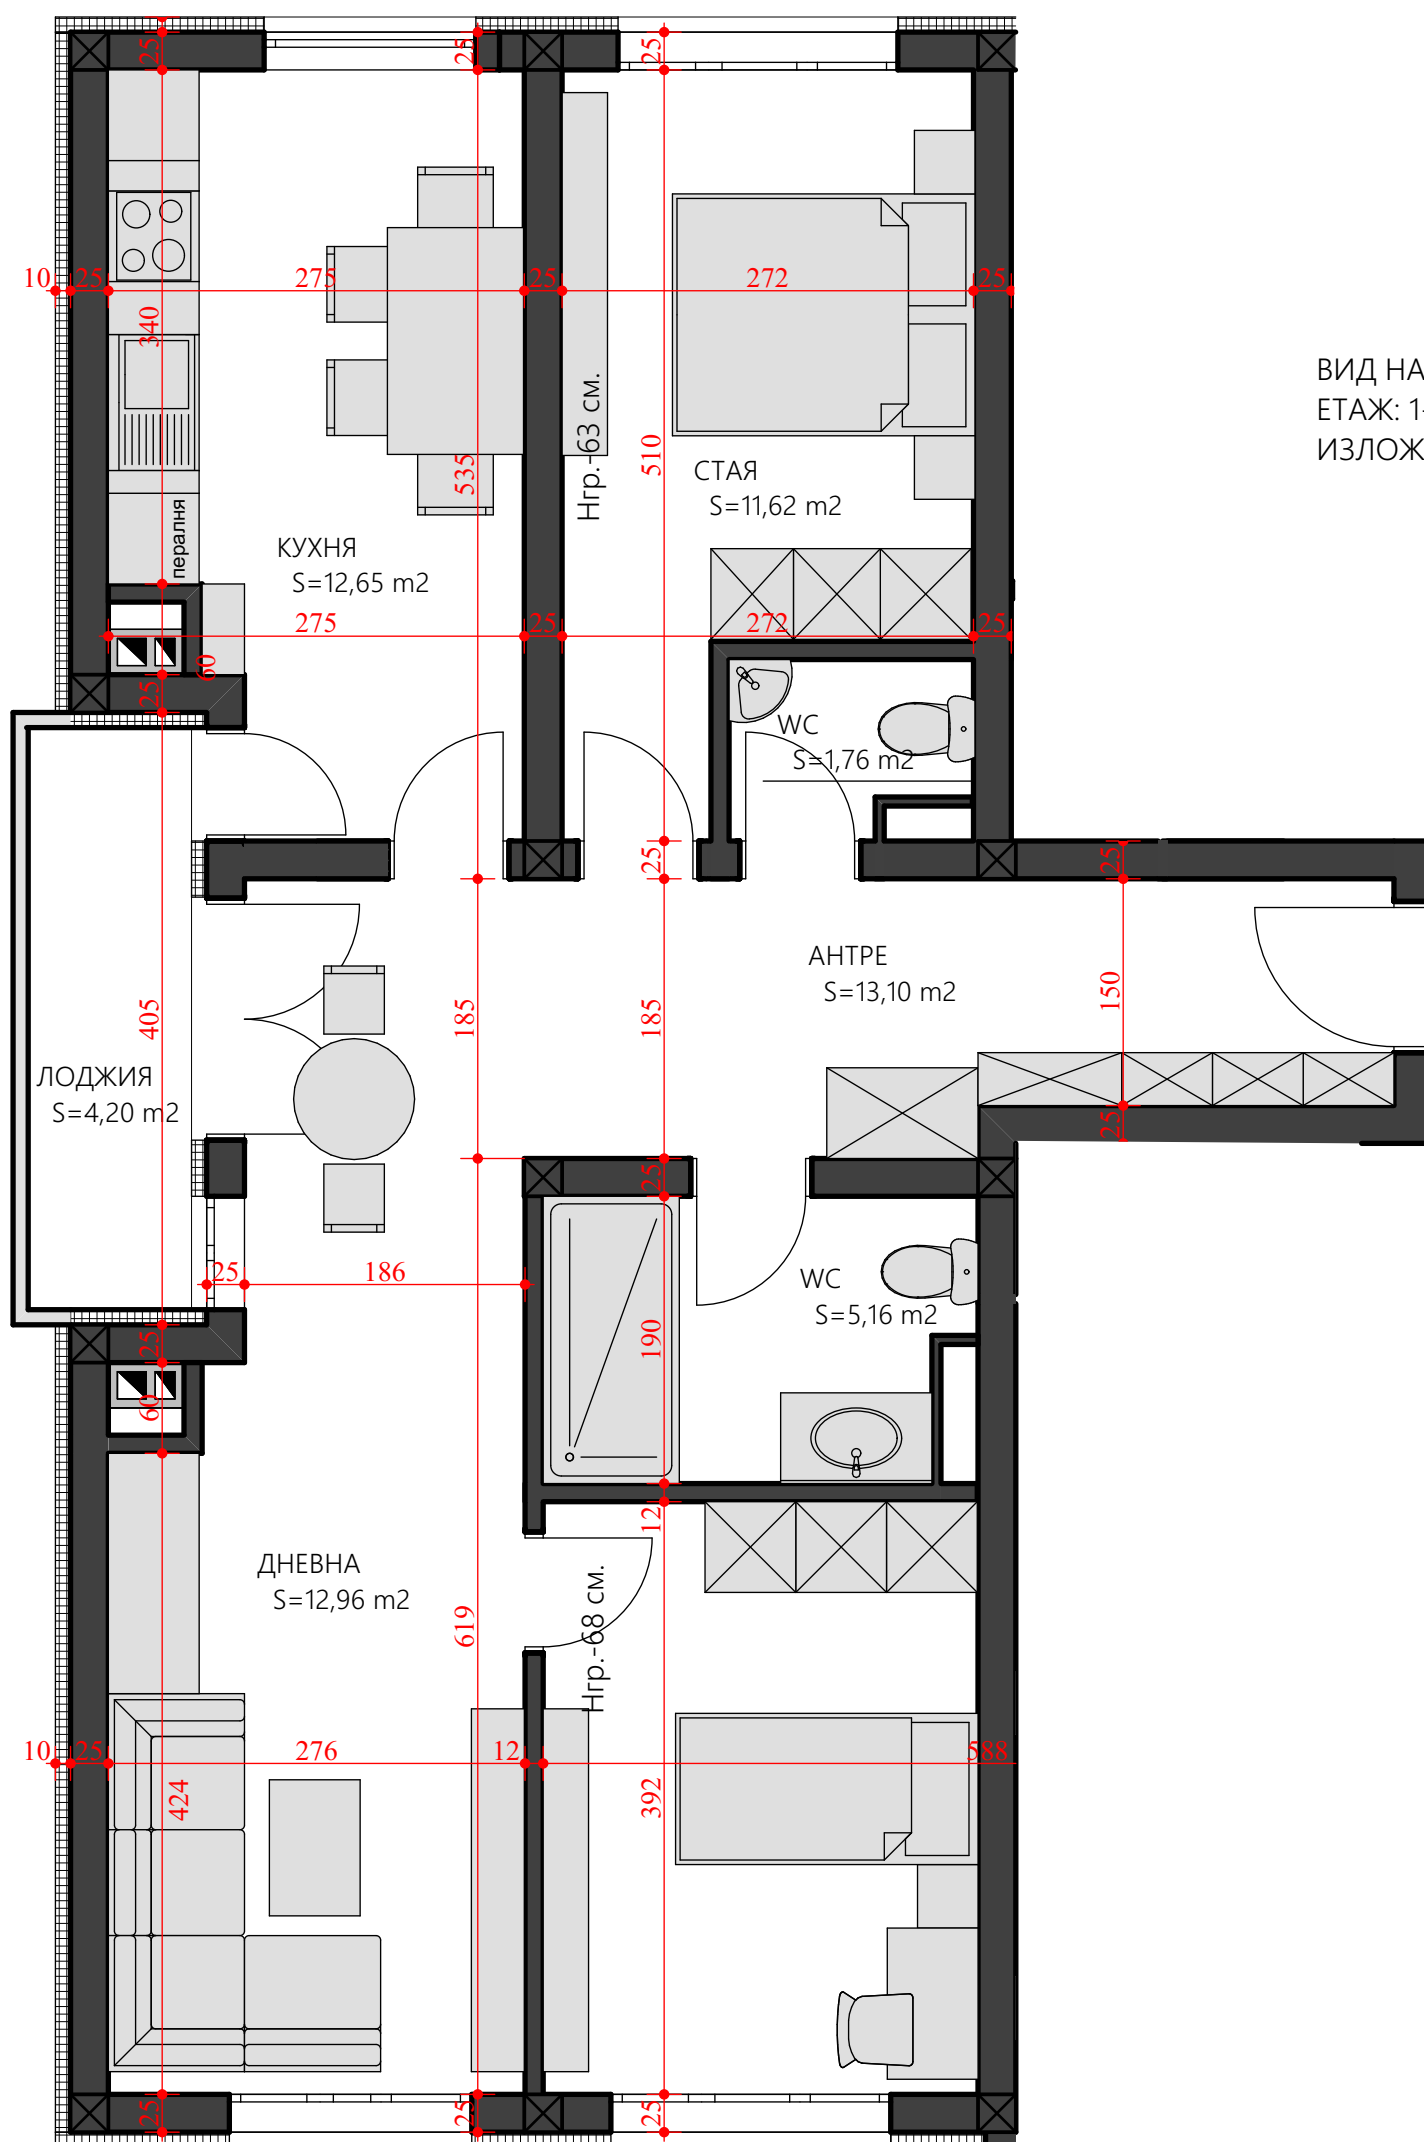

ВИД НА АПАРТАМЕНТА: ЧЕТИРИСТАЕН
ЕТАЖ: 1-ВИ
ИЗЛОЖЕНИЕ: ЗАПАД/ЮГ/ИЗТОК