


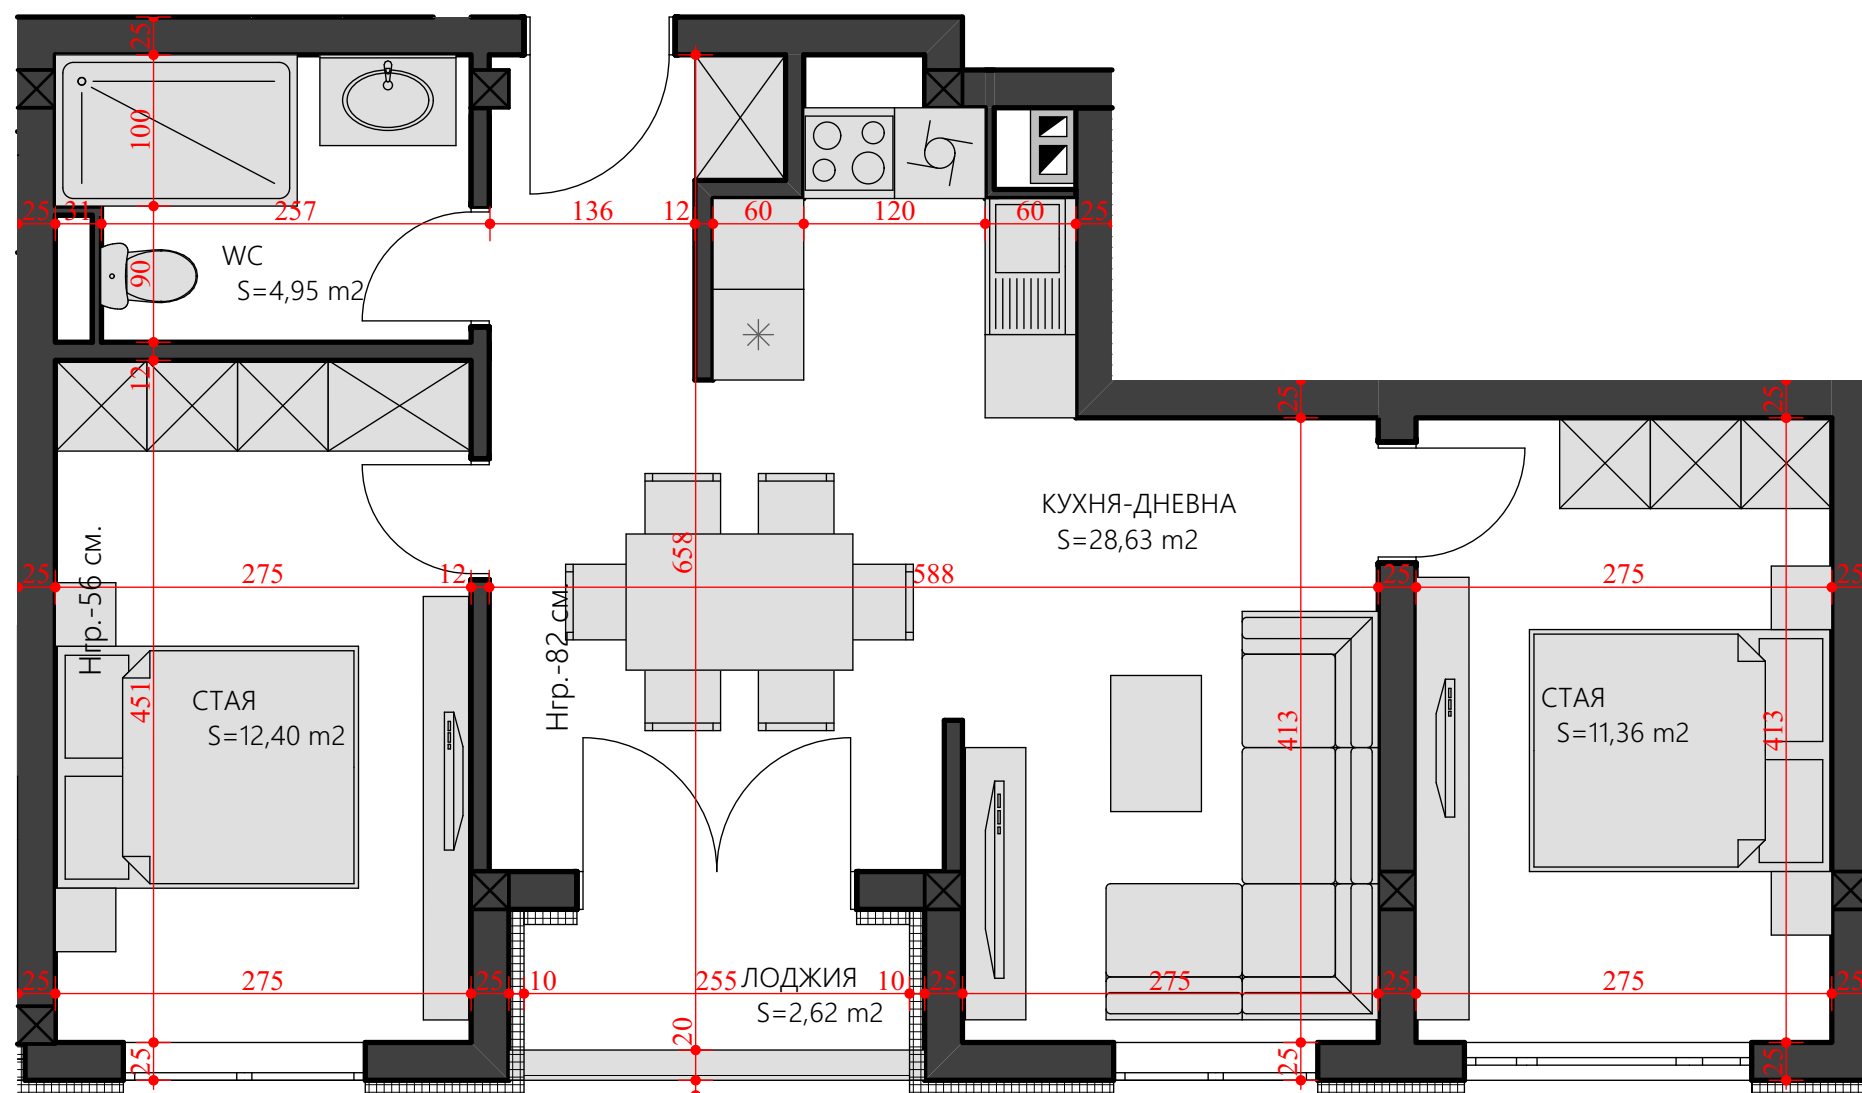

ВИД НА АПАРТАМЕНТА: ТРИСТАЕН
ЕТАЖ: 2-РИ
ИЗЛОЖЕНИЕ: ЗАПАД