


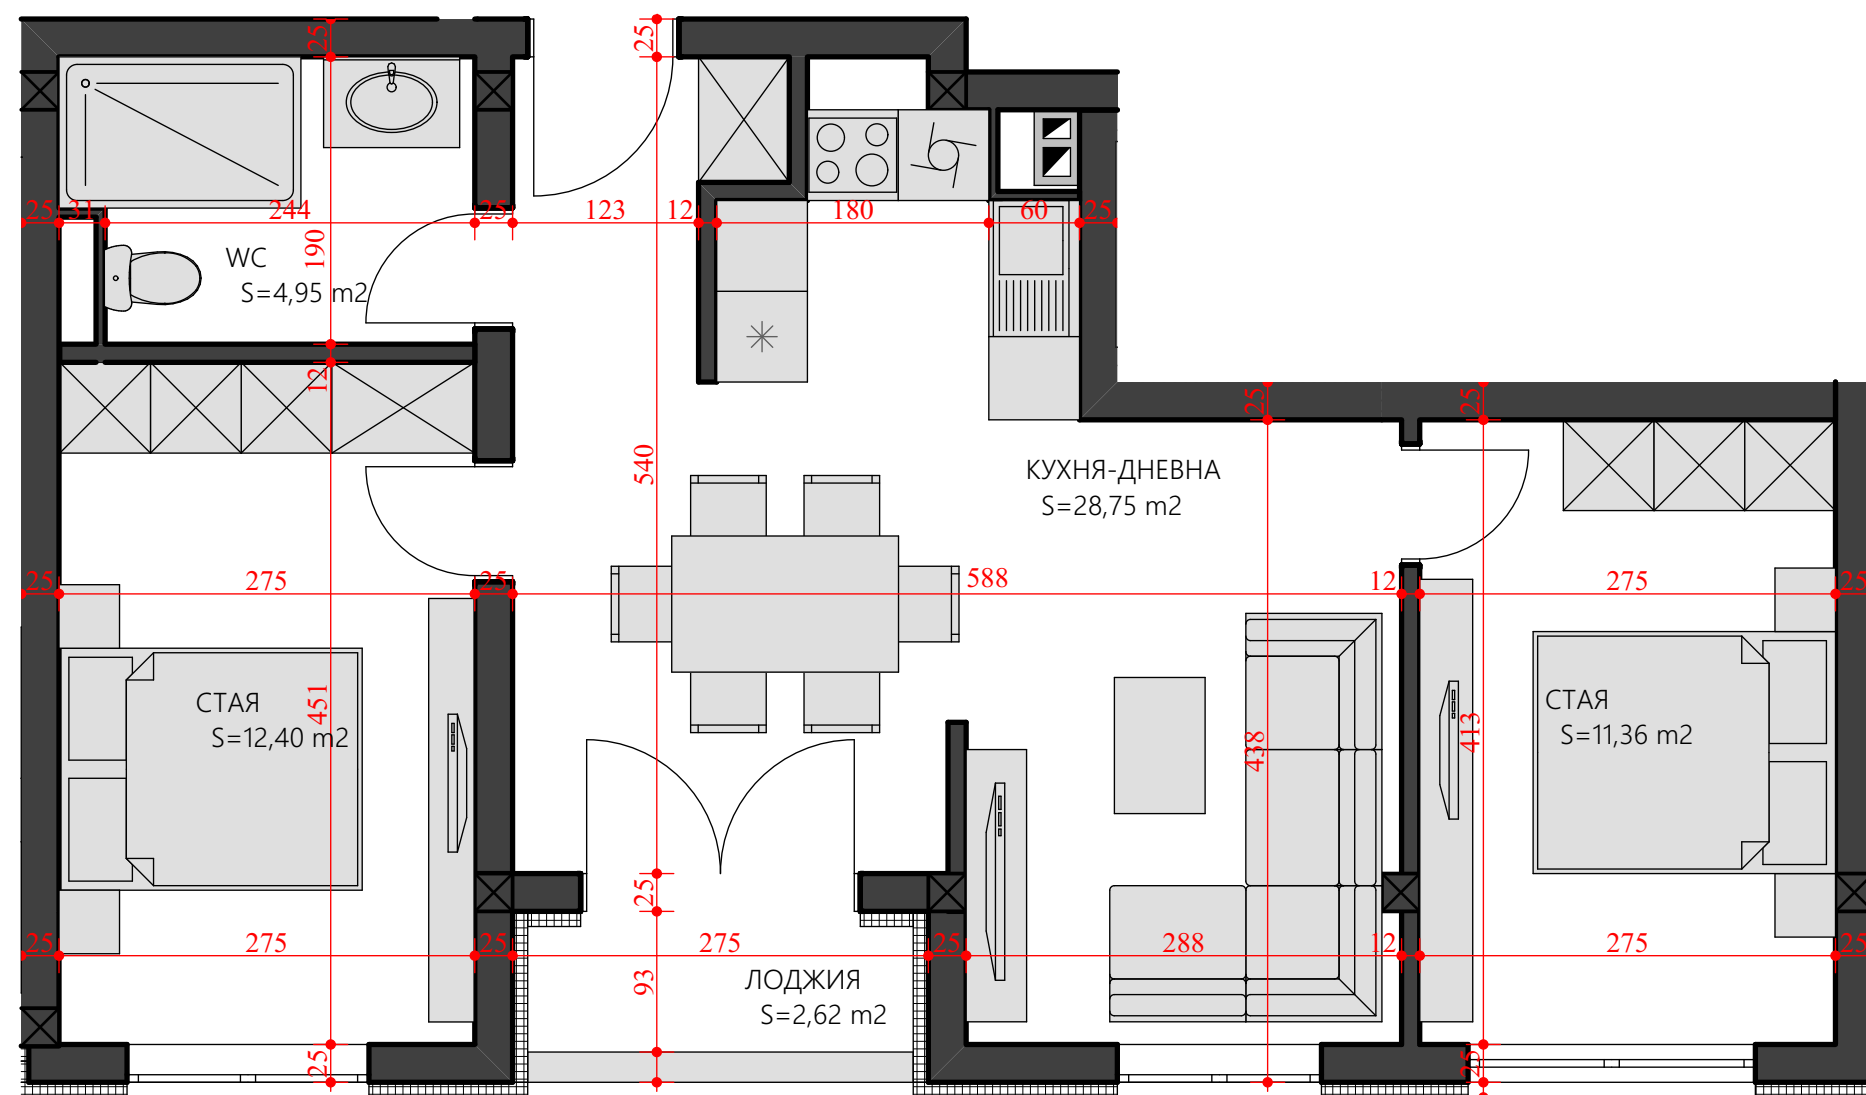

ВИД НА АПАРТАМЕНТА: ТРИСТАЕН
ЕТАЖ: 3-ТИ
ИЗЛОЖЕНИЕ: ЗАПАД