


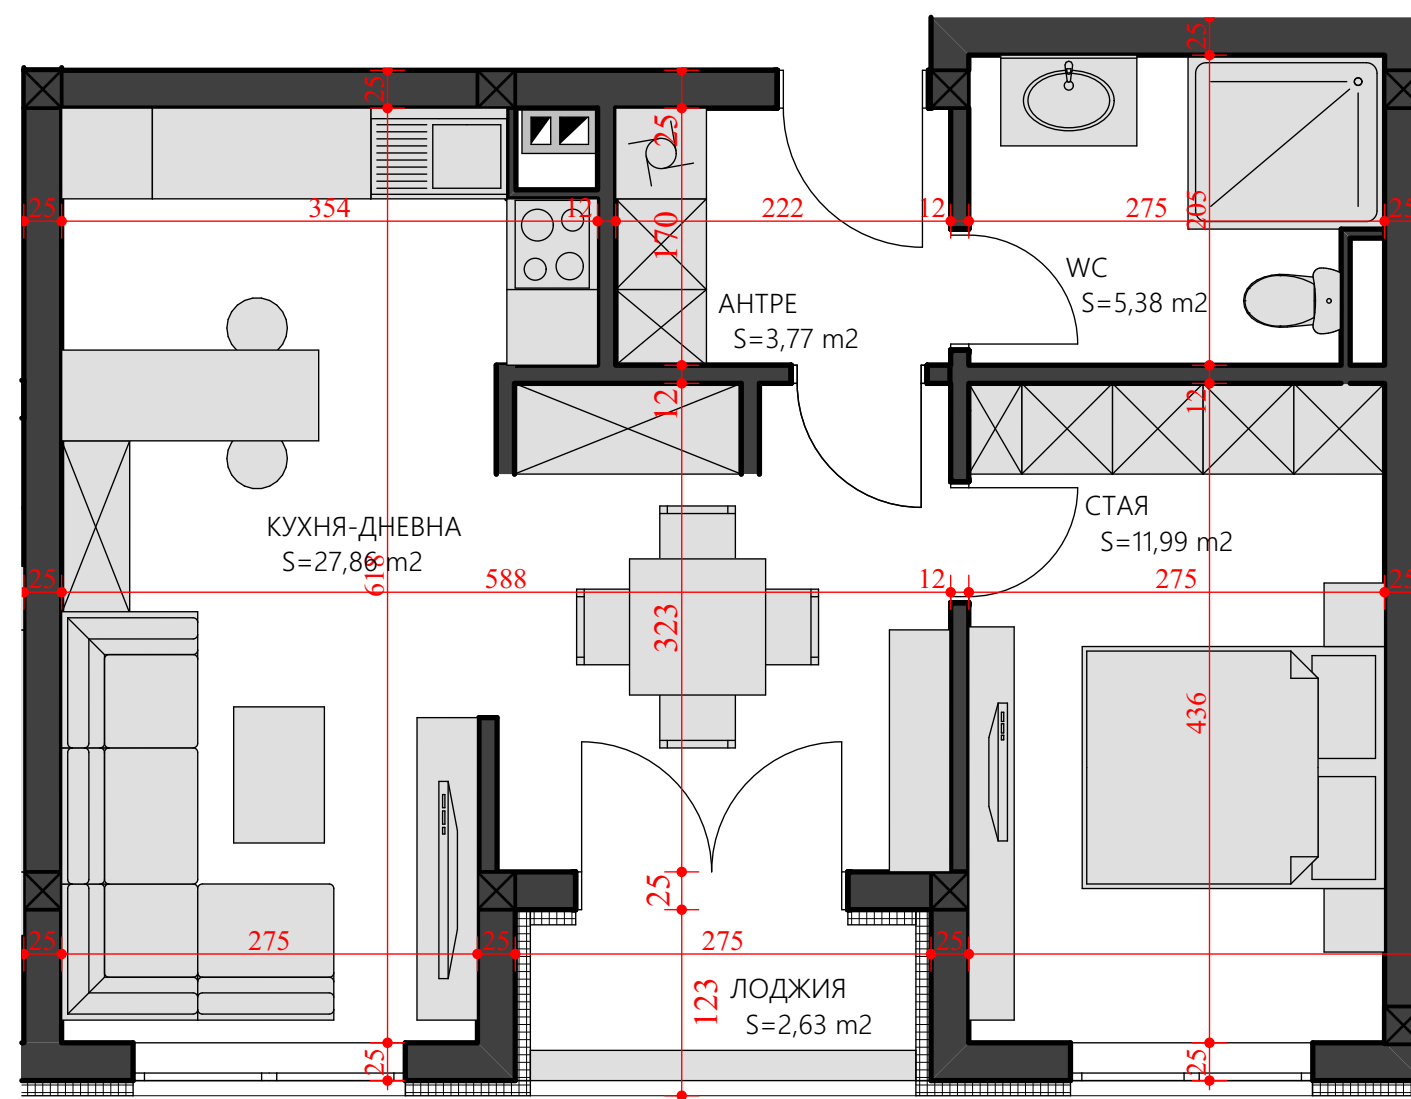

ВИД НА АПАРТАМЕНТА: ДВУСТАЕН  
ЕТАЖ: 3-ТИ  
ИЗЛОЖЕНИЕ: ЗАПАД