


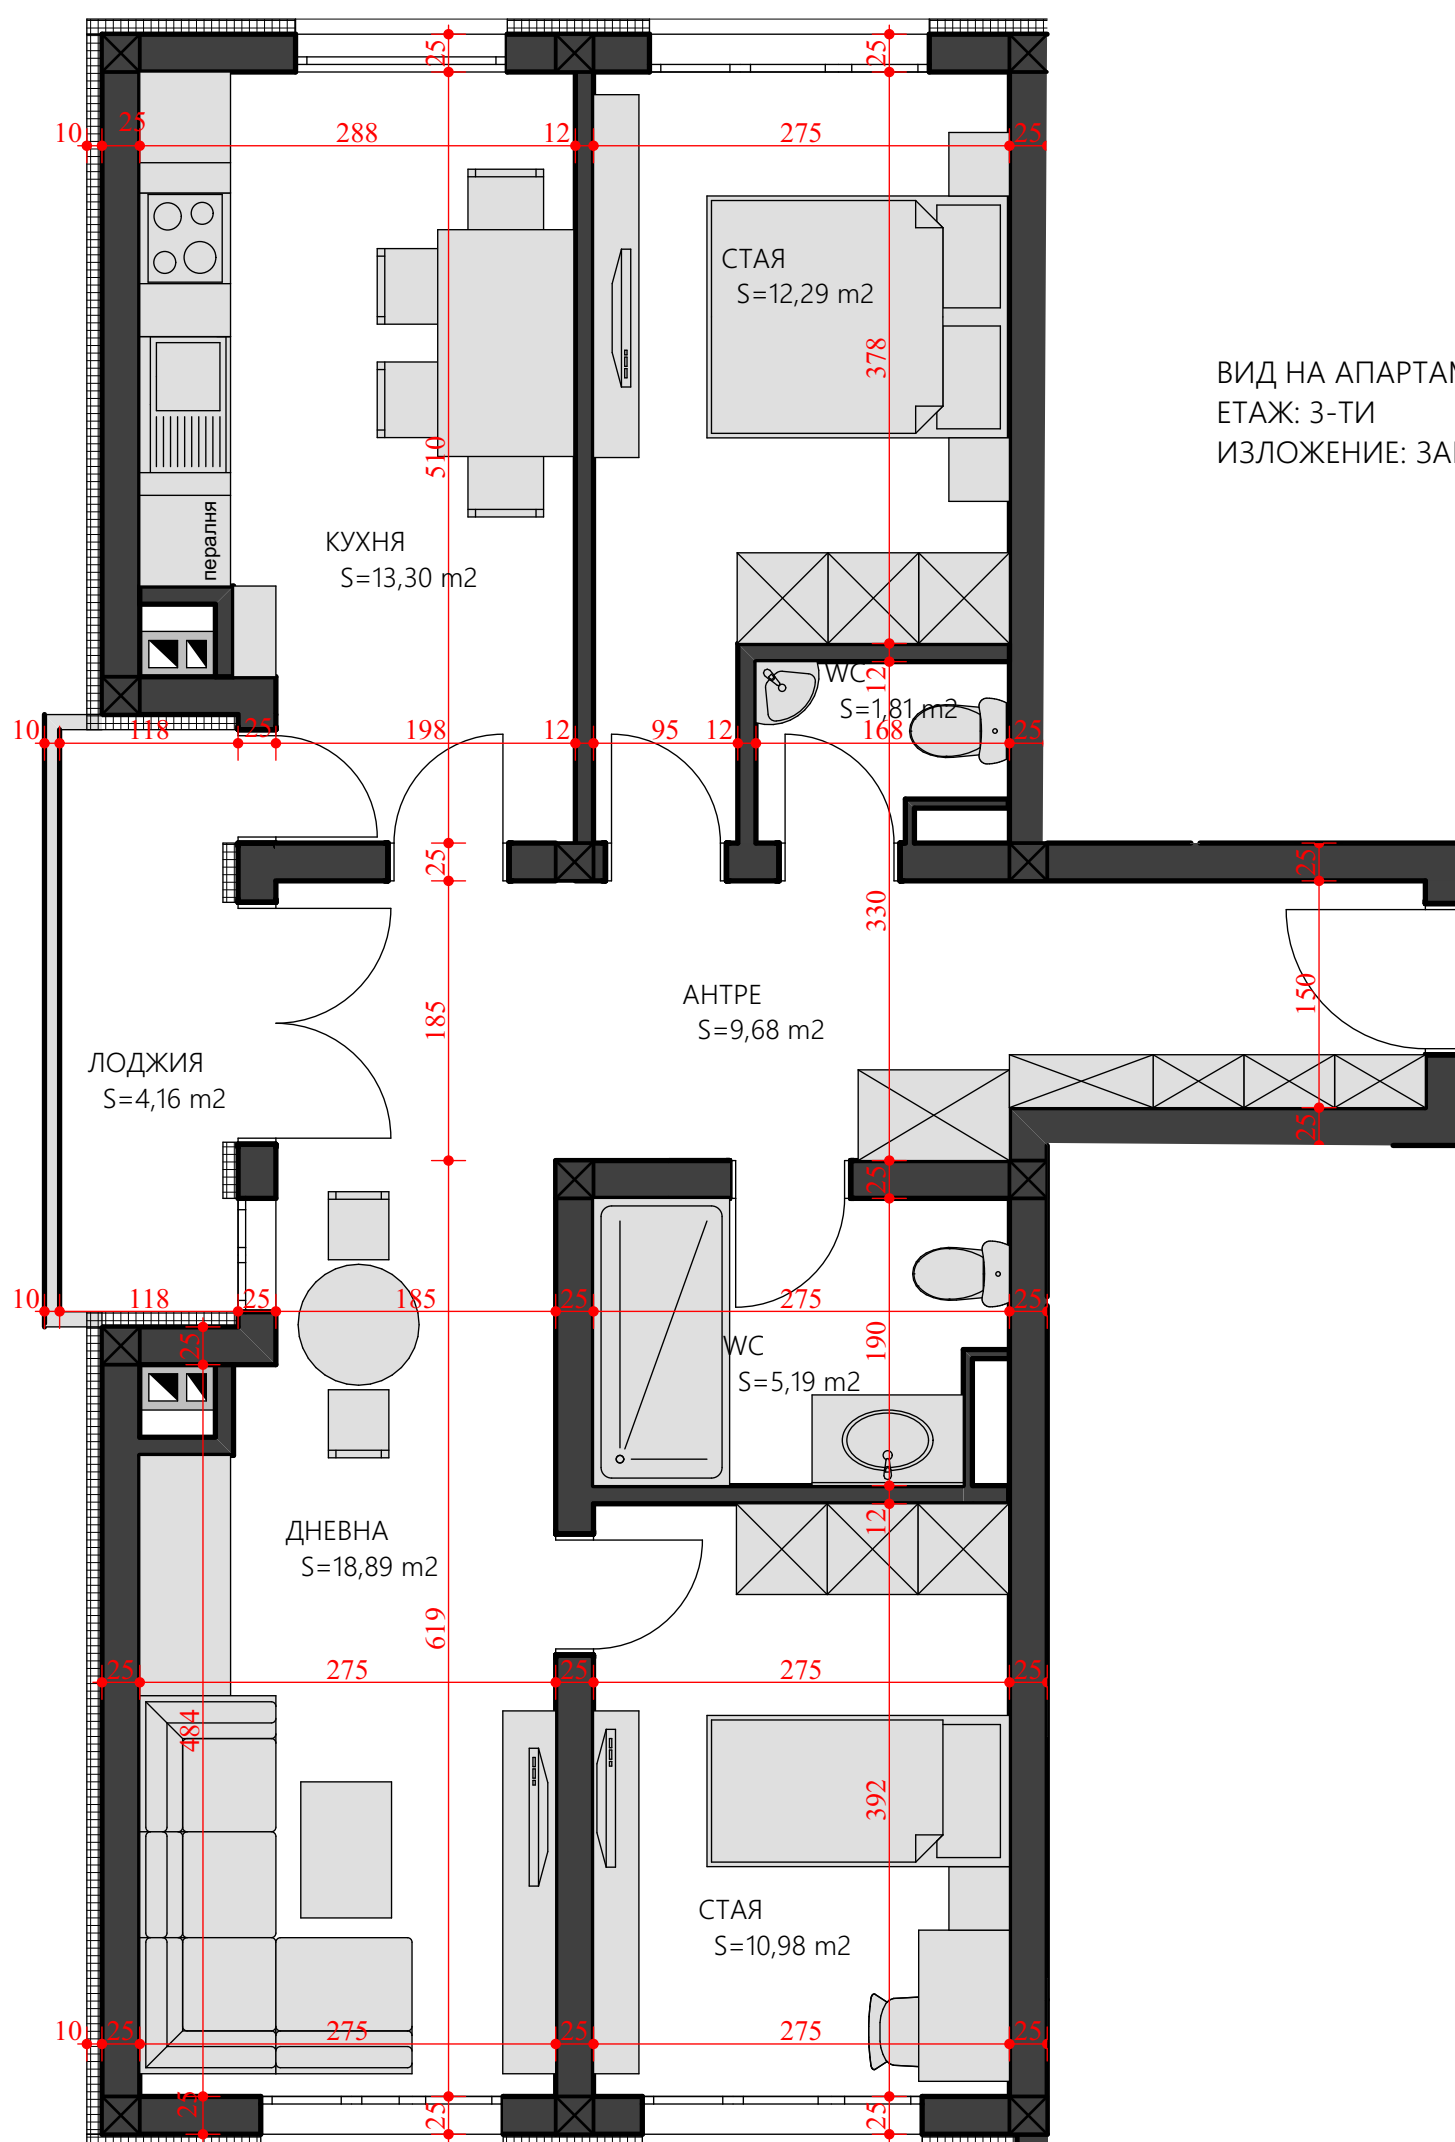

ВИД НА АПАРТАМЕНТА: ЧЕТИРИСТАЕН  
ЕТАЖ: 3-ТИ  
ИЗЛОЖЕНИЕ: ЗАПАД/ЮГ/ИЗТОК